
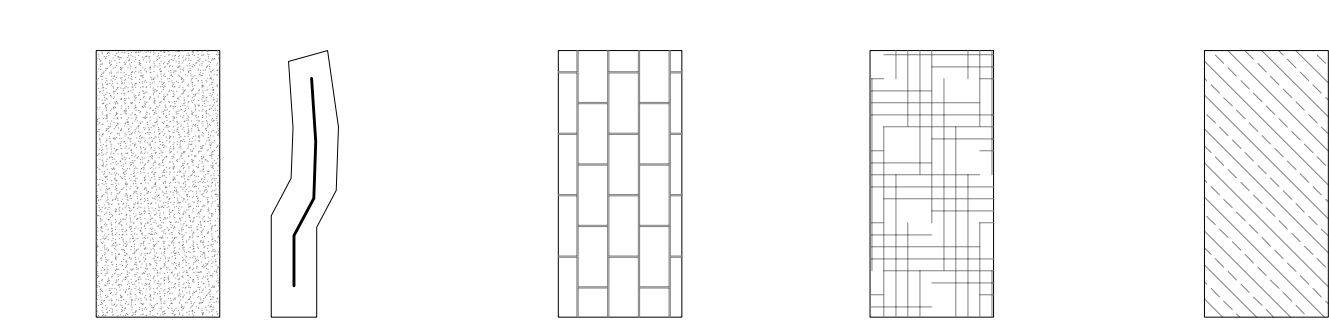


PROSPETTO OVEST INTERNO

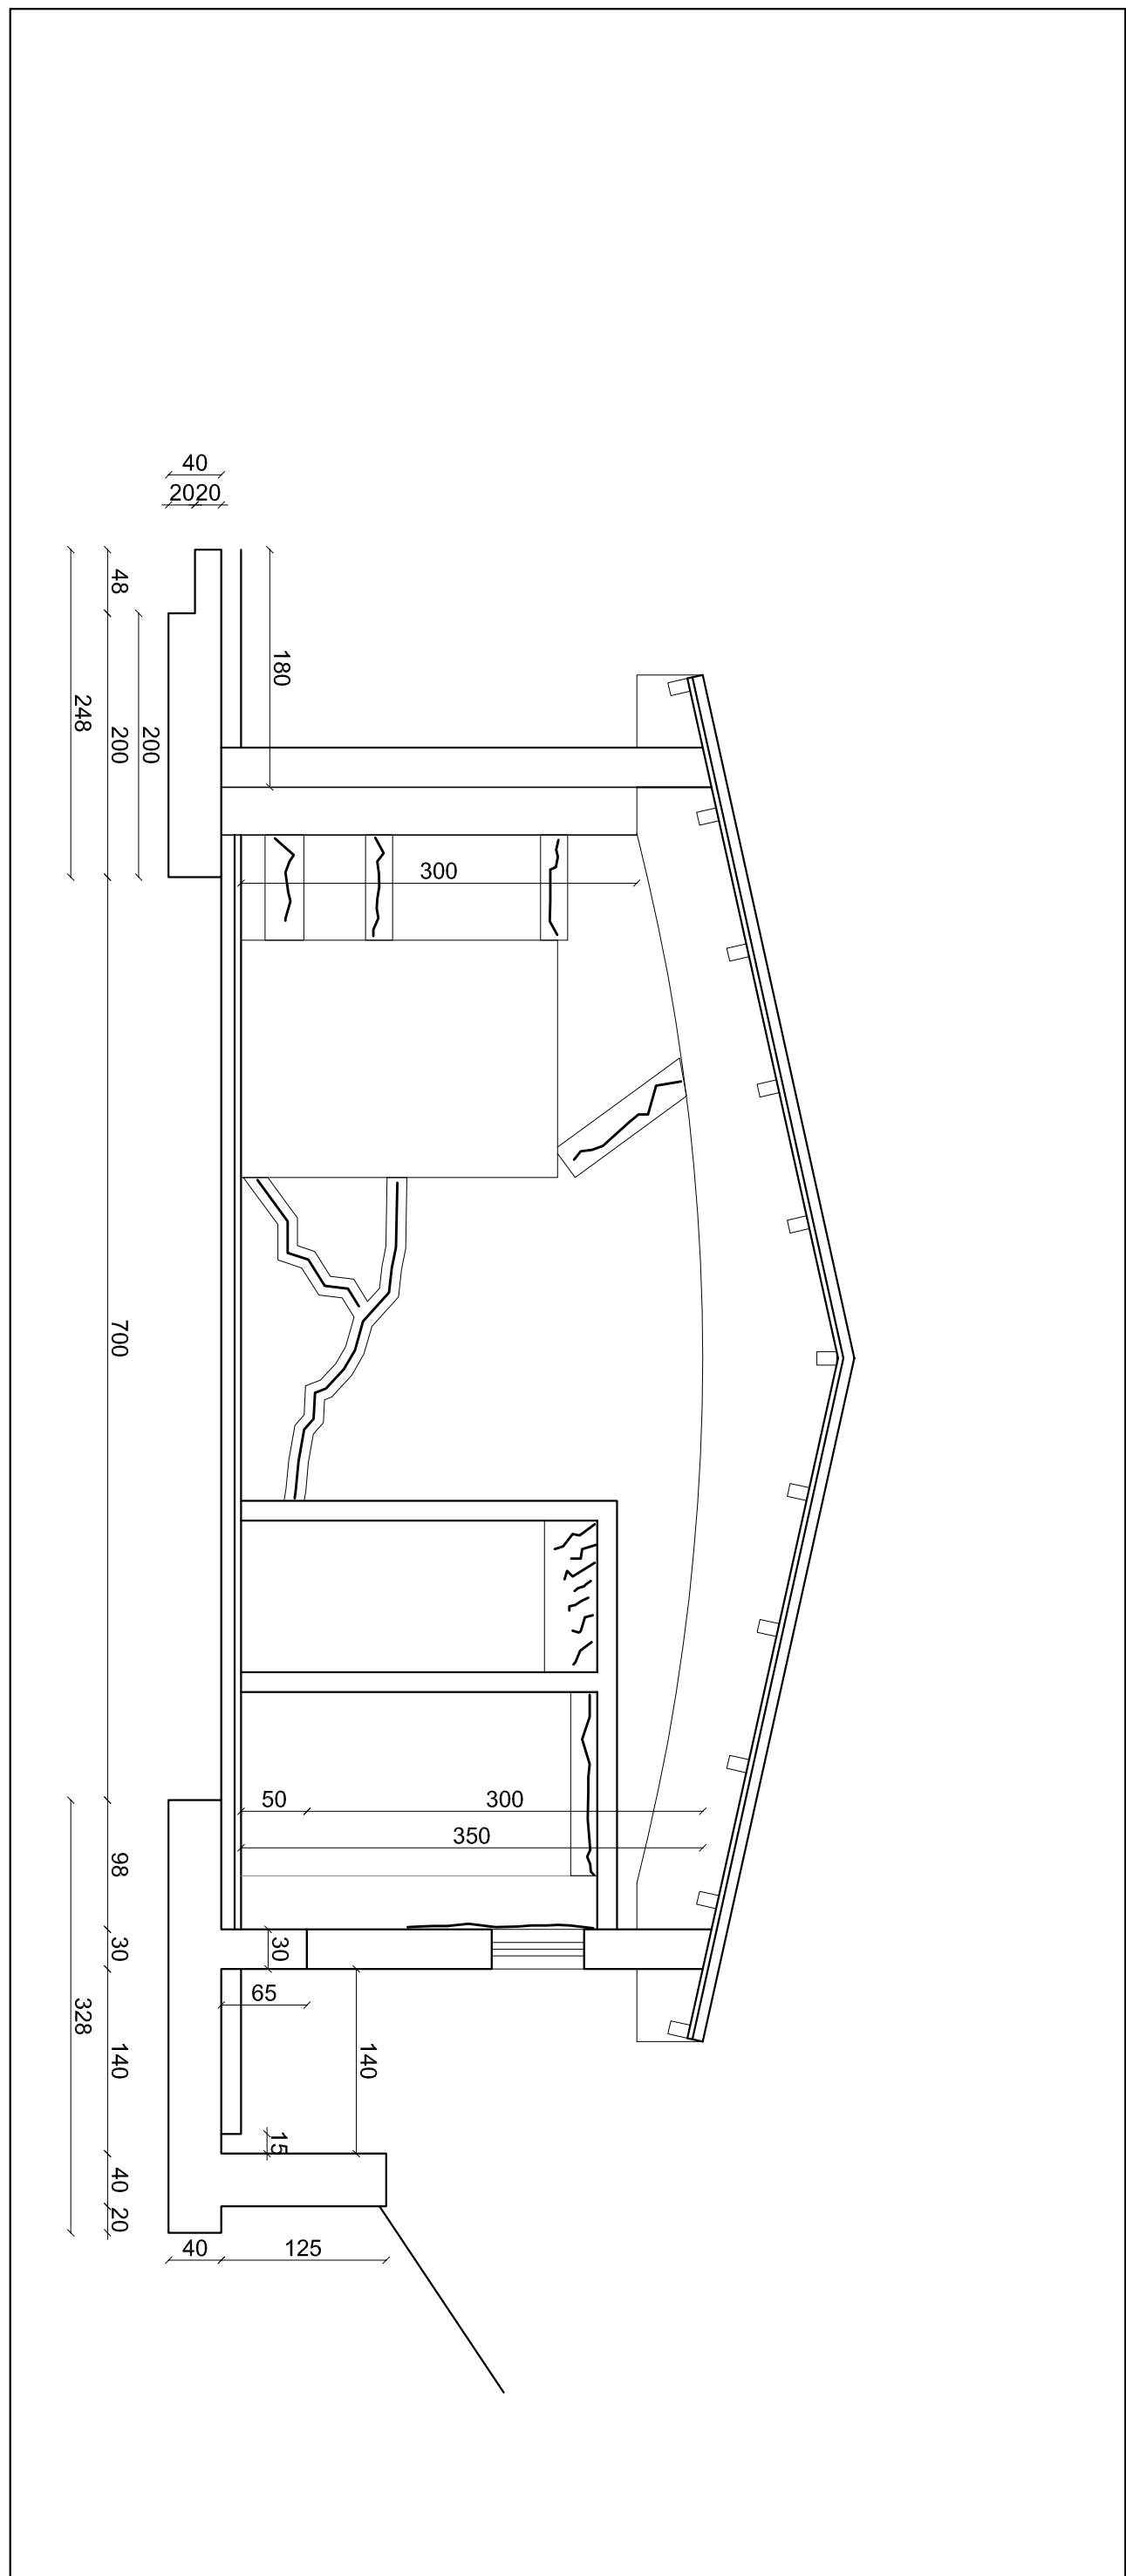


te.

21



etc

me

PROSPETTO OVEST INTERNO

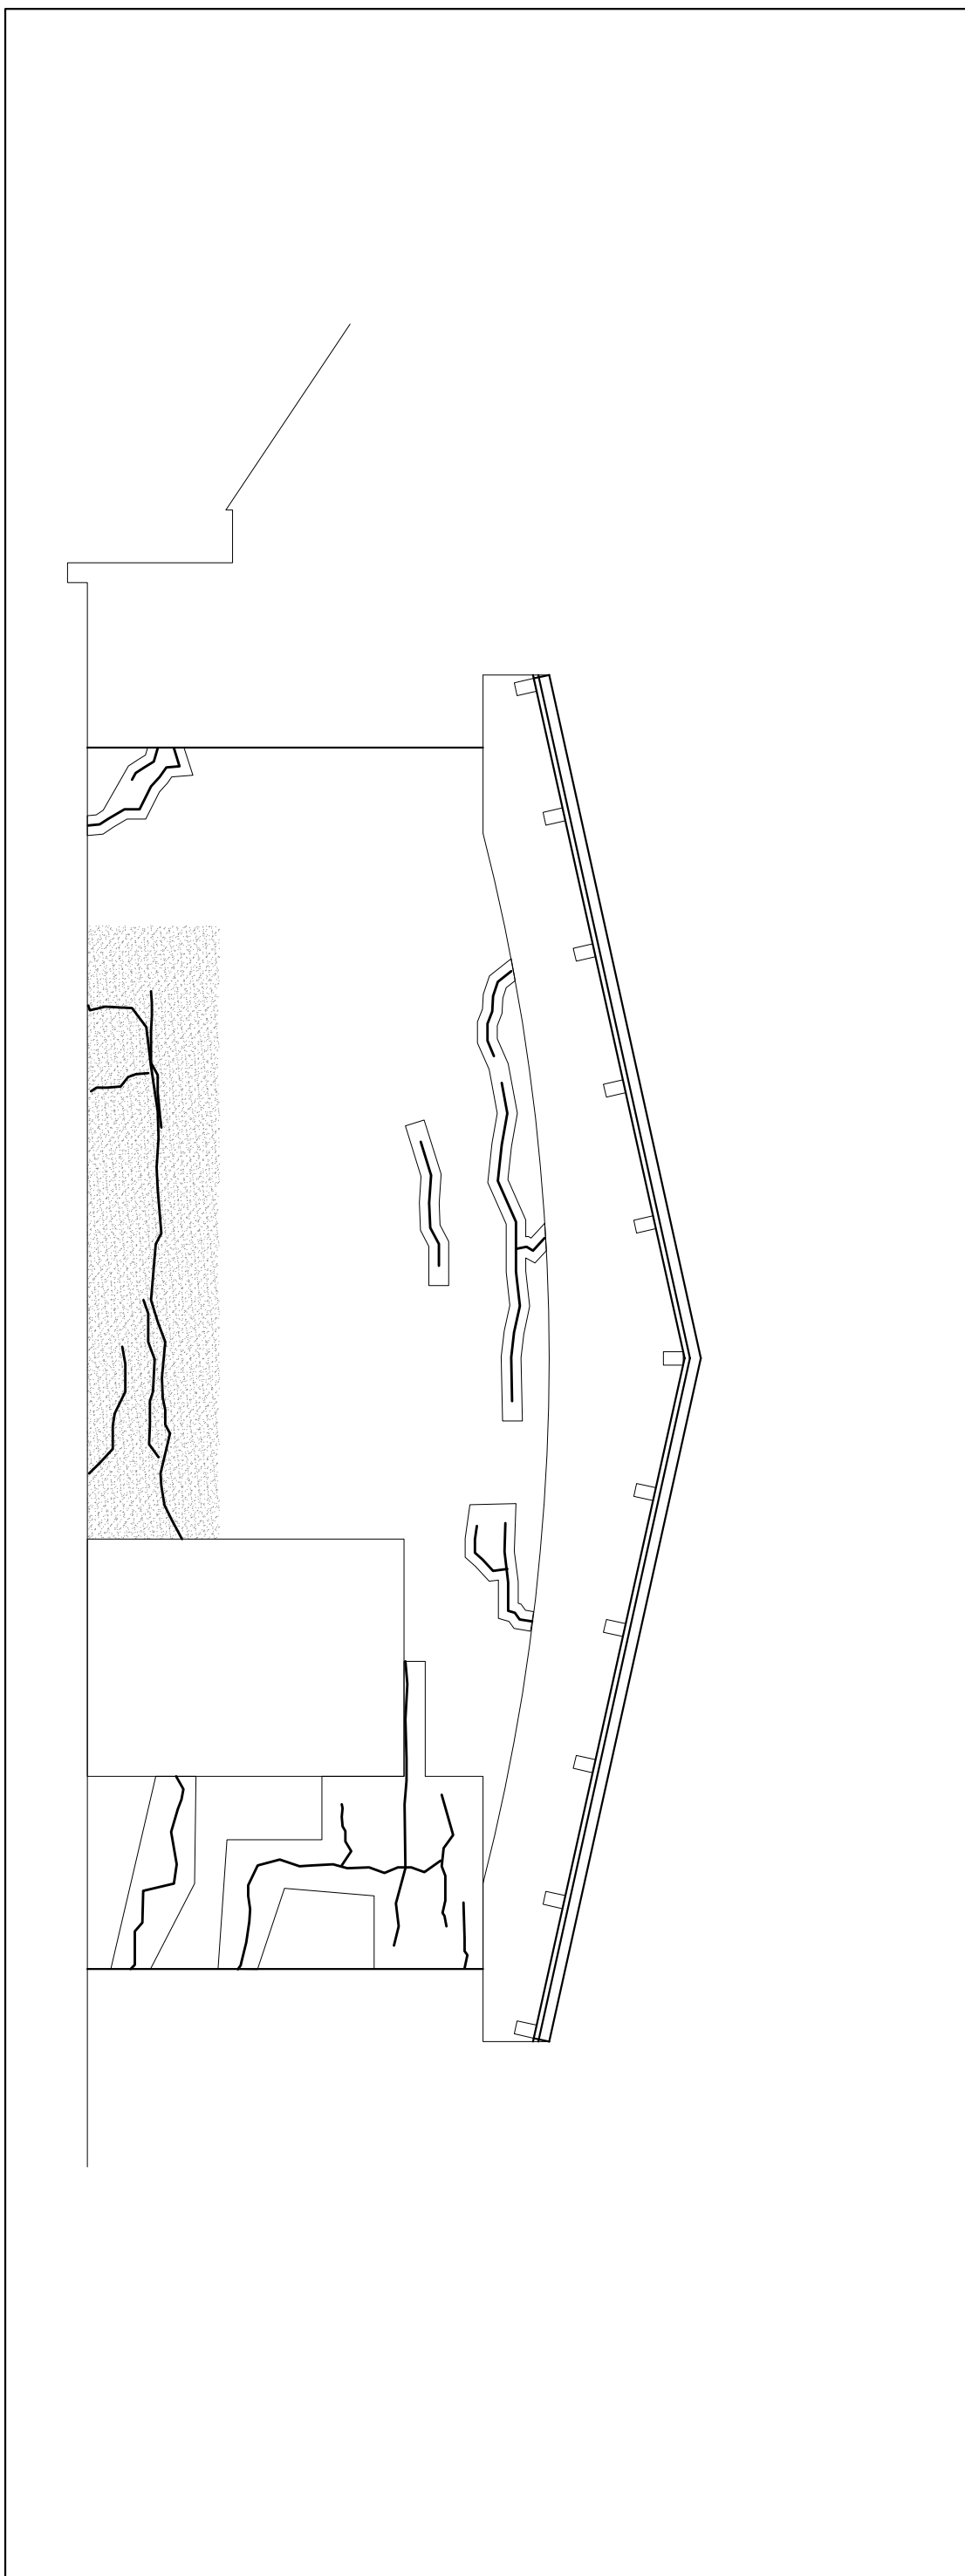

COMMITTENTE: _____

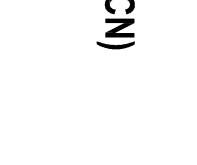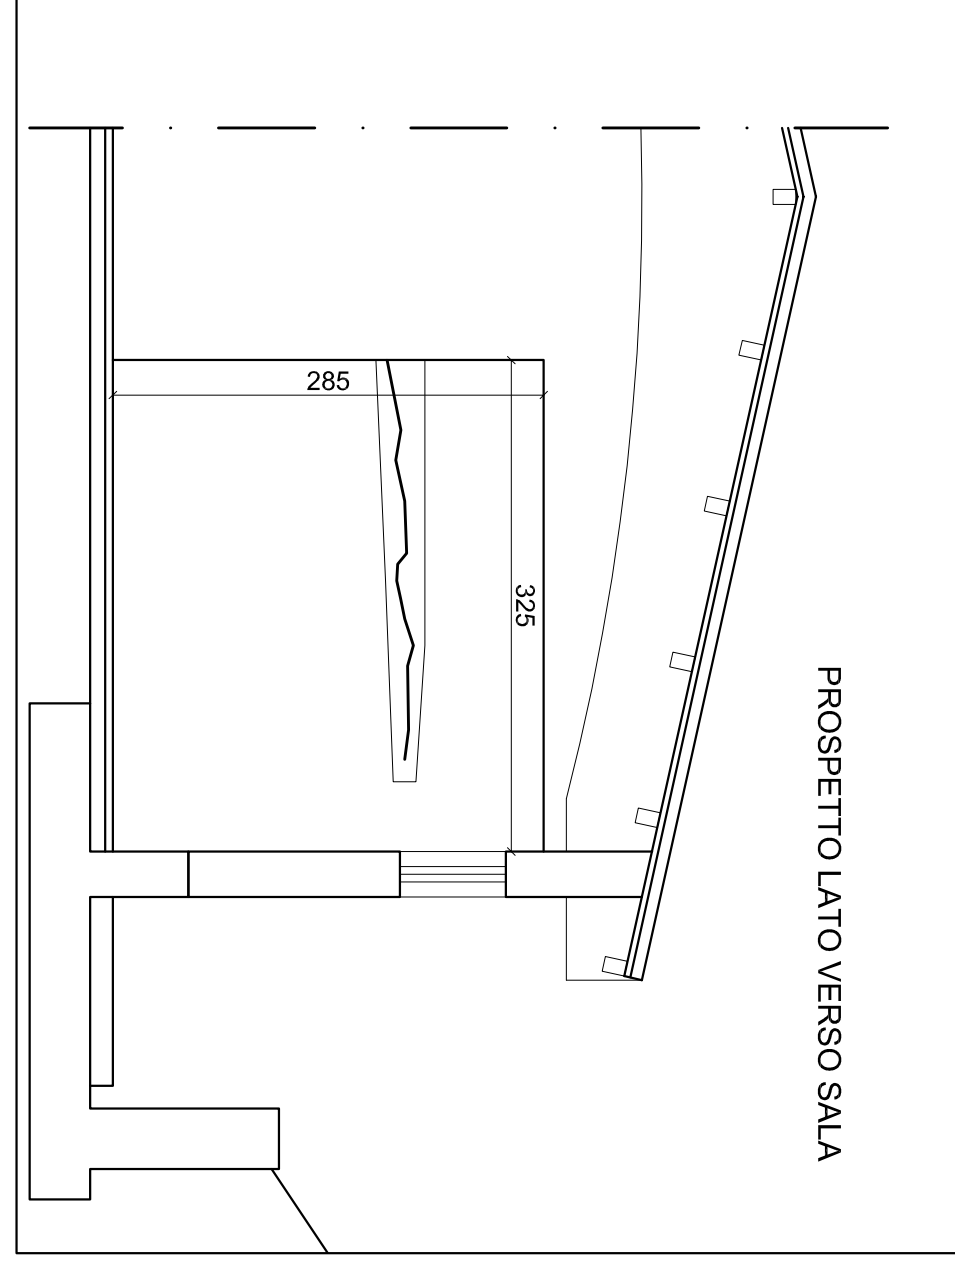

COMUNE DI MONIEU ROERO (CN)

CMC Studio Ingegneri Associato

C.F. MLZ SFN 64R17 H501F

adro tessurativo

transversal

1:50	Luglio 2018
------	-------------

TIMBRO ENTE