




PROSPETTO SUD VERSO PIAZZALE - INTERNO

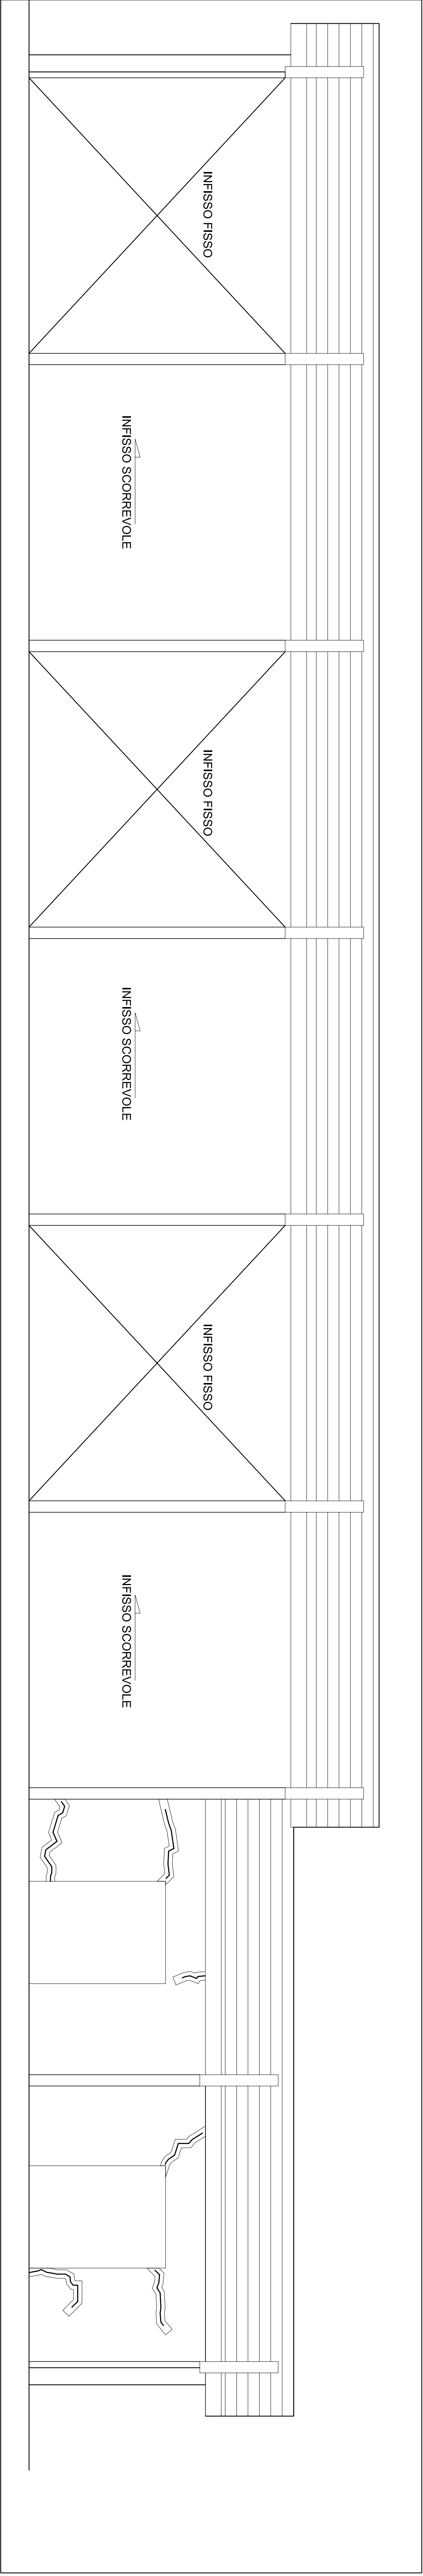


PROSPETTO SUD VERSO PIAZZALE - ESTERNO

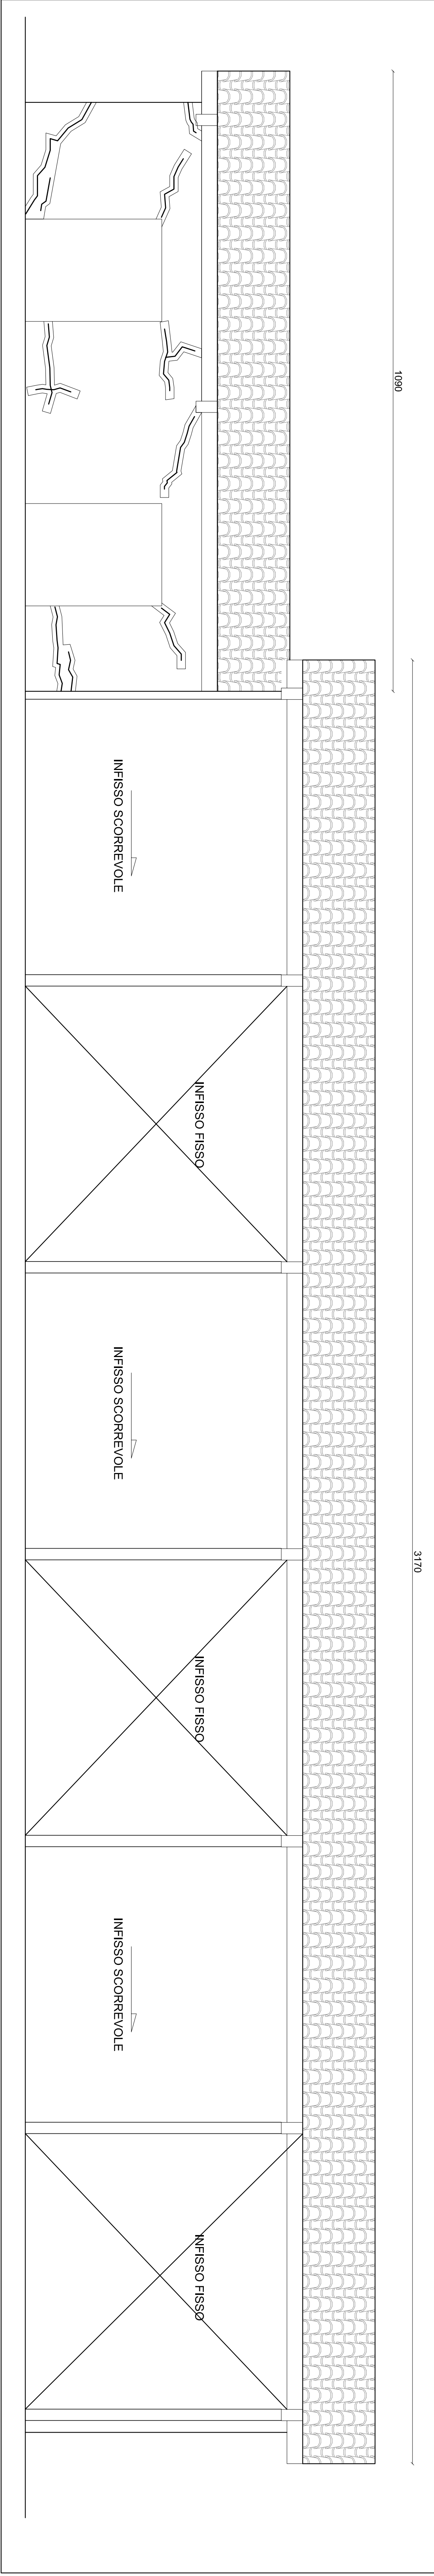

PROSPETTO NORD VERSO STRADA - ESTERNO

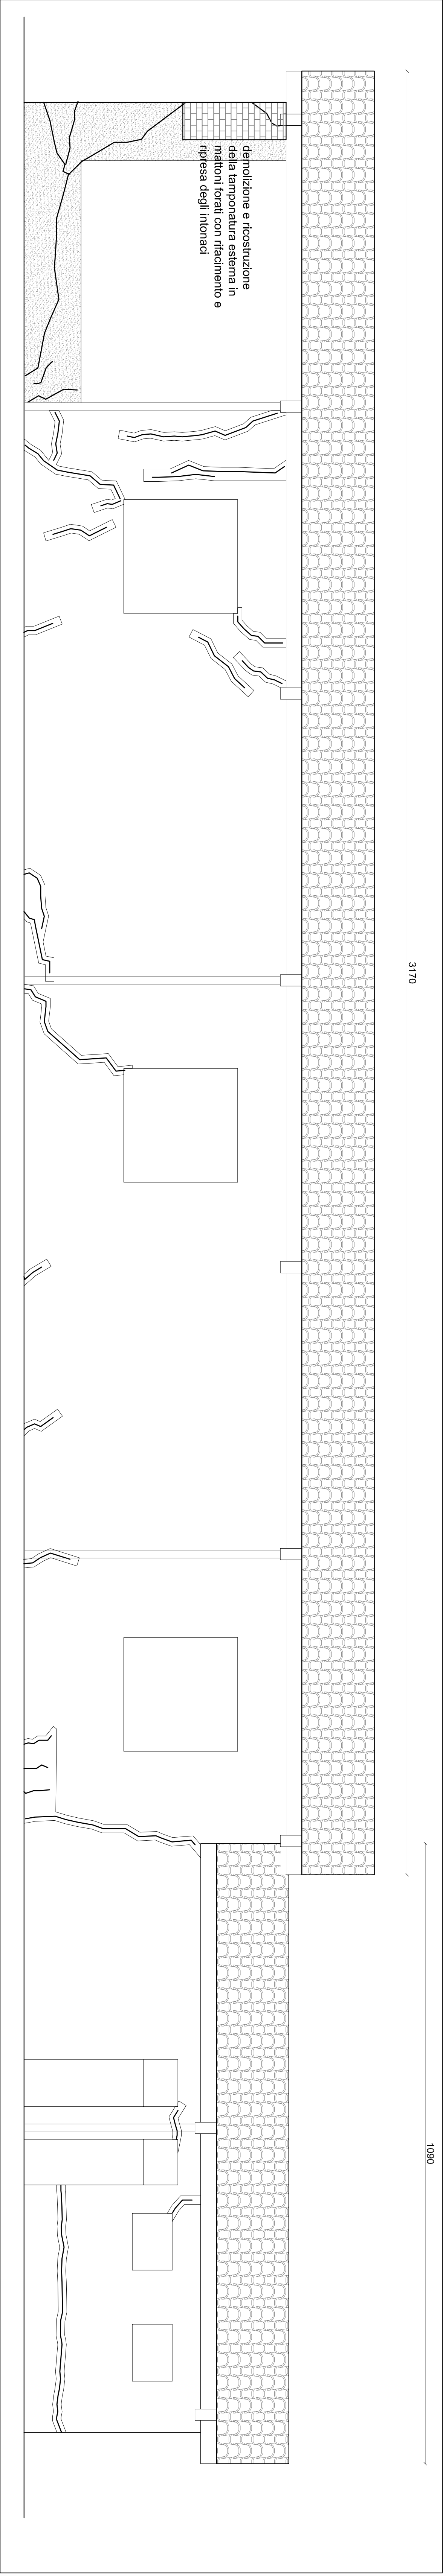

PROSPETTO NORD VERSO STRADA - INTERNO

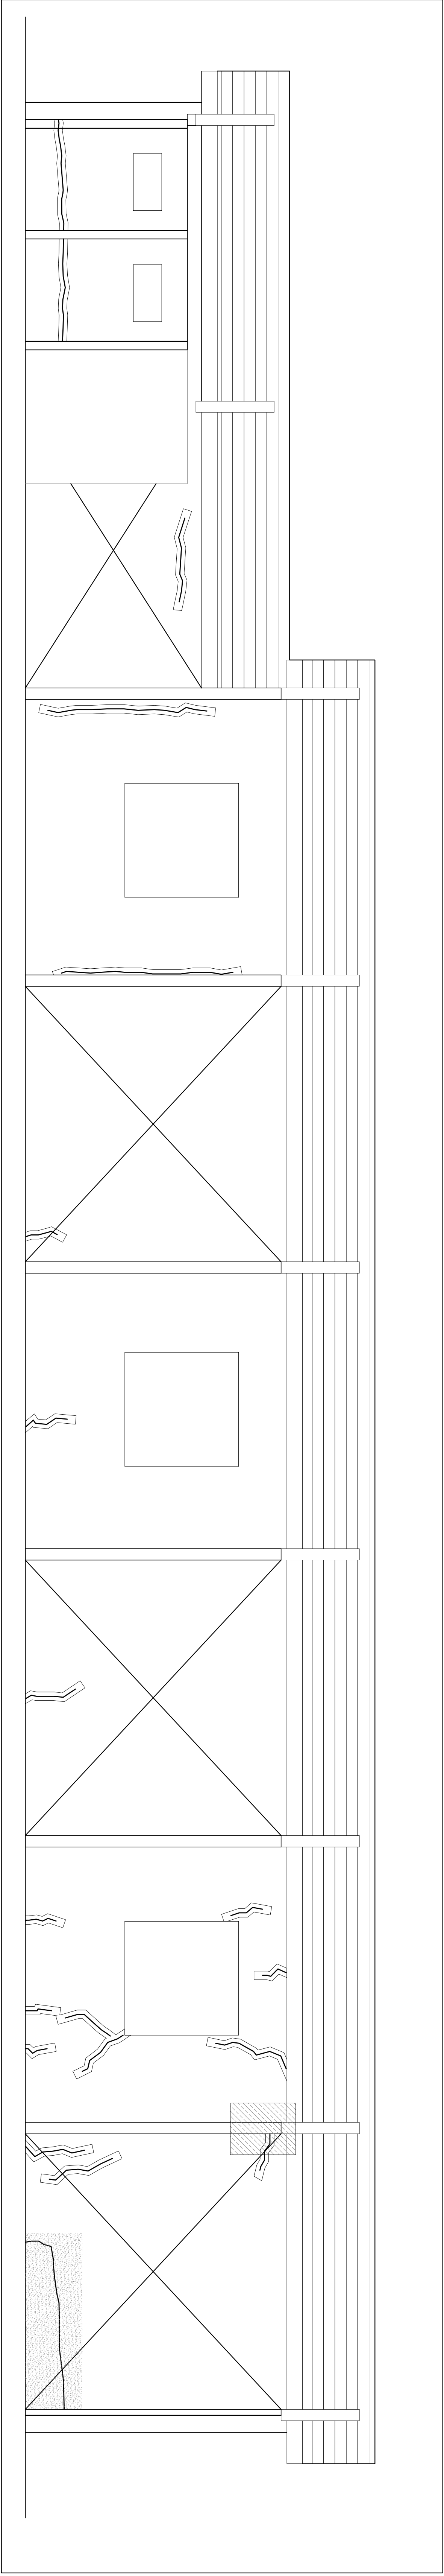

NP 05
Smontaggio e ripristino dei collegamenti e delle giunzioni tra elementi in legno e la carpenteria metallica esistenti, con eventuale smontaggio e sostituzione delle parti metalliche esistenti, con eventuale rifacimento nuovi fori e adeguata resine strutturali del fori preesistenti, rifacimento nuovi fori e quanto altro necessario per dare il lavoro completo e finito a regola d'arte.

NP 06
Parziale demolizione della pavimentazione in gres e del sottopiano in corrispondenza di lesioni o avallamenti che hanno creato gradini e dislivelli del piano di calpestio e successivo rifacimento con massetto di allestimento e finitura con piastrelle in gres analoghe a quelle esistenti, per ridare la pavimentazione allineata ed piano, compresi il trasporto a discarica dei materiali di risulta e quanto altro necessario per dare il lavoro completo a regola d'arte.

NP 07
Parziale demolizione della tamponatura in forati e successiva ricostruzione in corrispondenza nello spigolo nord est, per ridare la intiera allineata, compresi il rifacimento e le riprese dell'isolamento e dell'intonaco con rete in fibra di vetro per ancoraggio, il trasporto a discarica dei materiali di risulta e quanto altro necessario per dare il lavoro completo a regola d'arte.

01.A02.B50.005
Sottocantatura di intonaco di calce, gesso e simili, in qualunque piano di fabbricato, compresa discosa o la salita a terra dei materiali, lo sponbero dei denti, compiendo le superfici prima della demolizione, compreso il trasporto dei denti ad impianto di smaltimento autorizzato.

NP08
Rifacimento dell'intonaco civile lungo le lesioni o nelle aree preventivamente spaccante, fornito da un primo strato di intaglio o strutturali, da un secondo strato di intonaco e da un terzo strato di finitura, compreso il trasporto di colla della stucco e della malta presso al crivello fino liscia con l'attrezzo metallico alla pezza in piano con l'intonaco edificante esistente, su pareti verticali, orizzontali, compreso l'utilizzo e l'applicazione di rete porta intonaco di collegamento e quanto occorre per dare l'opera finita a regola d'arte.

REGIONE PIEMONTE
COMUNE DI MONTEU ROERO
PROVINCIA DI CUNEO

PROGETTO DEFINITIVO

LAVORI DI COSTRUZIONE BOCCIODROMO NEL CONCENTRICO.
CONSOLIDAMENTO STATICO E MESSA IN ESERCIZIO
DELL'OPERA.

COMMITTENTE:

COMUNE DI MONTEU ROERO (CN)



PROGETTISTI:

CMC **Studio Ingegneri Associato**
Ing. Stefano MELUZZI - 10124 - Torino
Via Roma 9,35 - 00138 - Roma
C.F. MLZ SFN 64R17 H501 F

TITOLO:

Rilievo del quadro fessurativo

Sezioni longitudinali

PROGETTO TAVOLA
STR 02
SCALA GRAPHICA
1:50
DATA
Luglio 2018

TIMBRO ENTE